




-

 


PLAN D'EXECUTION

ECHELLE : 1/200		SYSTEME PLANIMETRIQUE : Lambert 93 SYSTEME ALTIMETRIQUE : NGF - IGN69
PHASE 0	EFFIAGE ROUTE	TYPE DE DOCUMENT PLAN NUMERO PLAN A
Fichier informatif: 25.06.06_Marbach_AMGT_EXE.dwg		

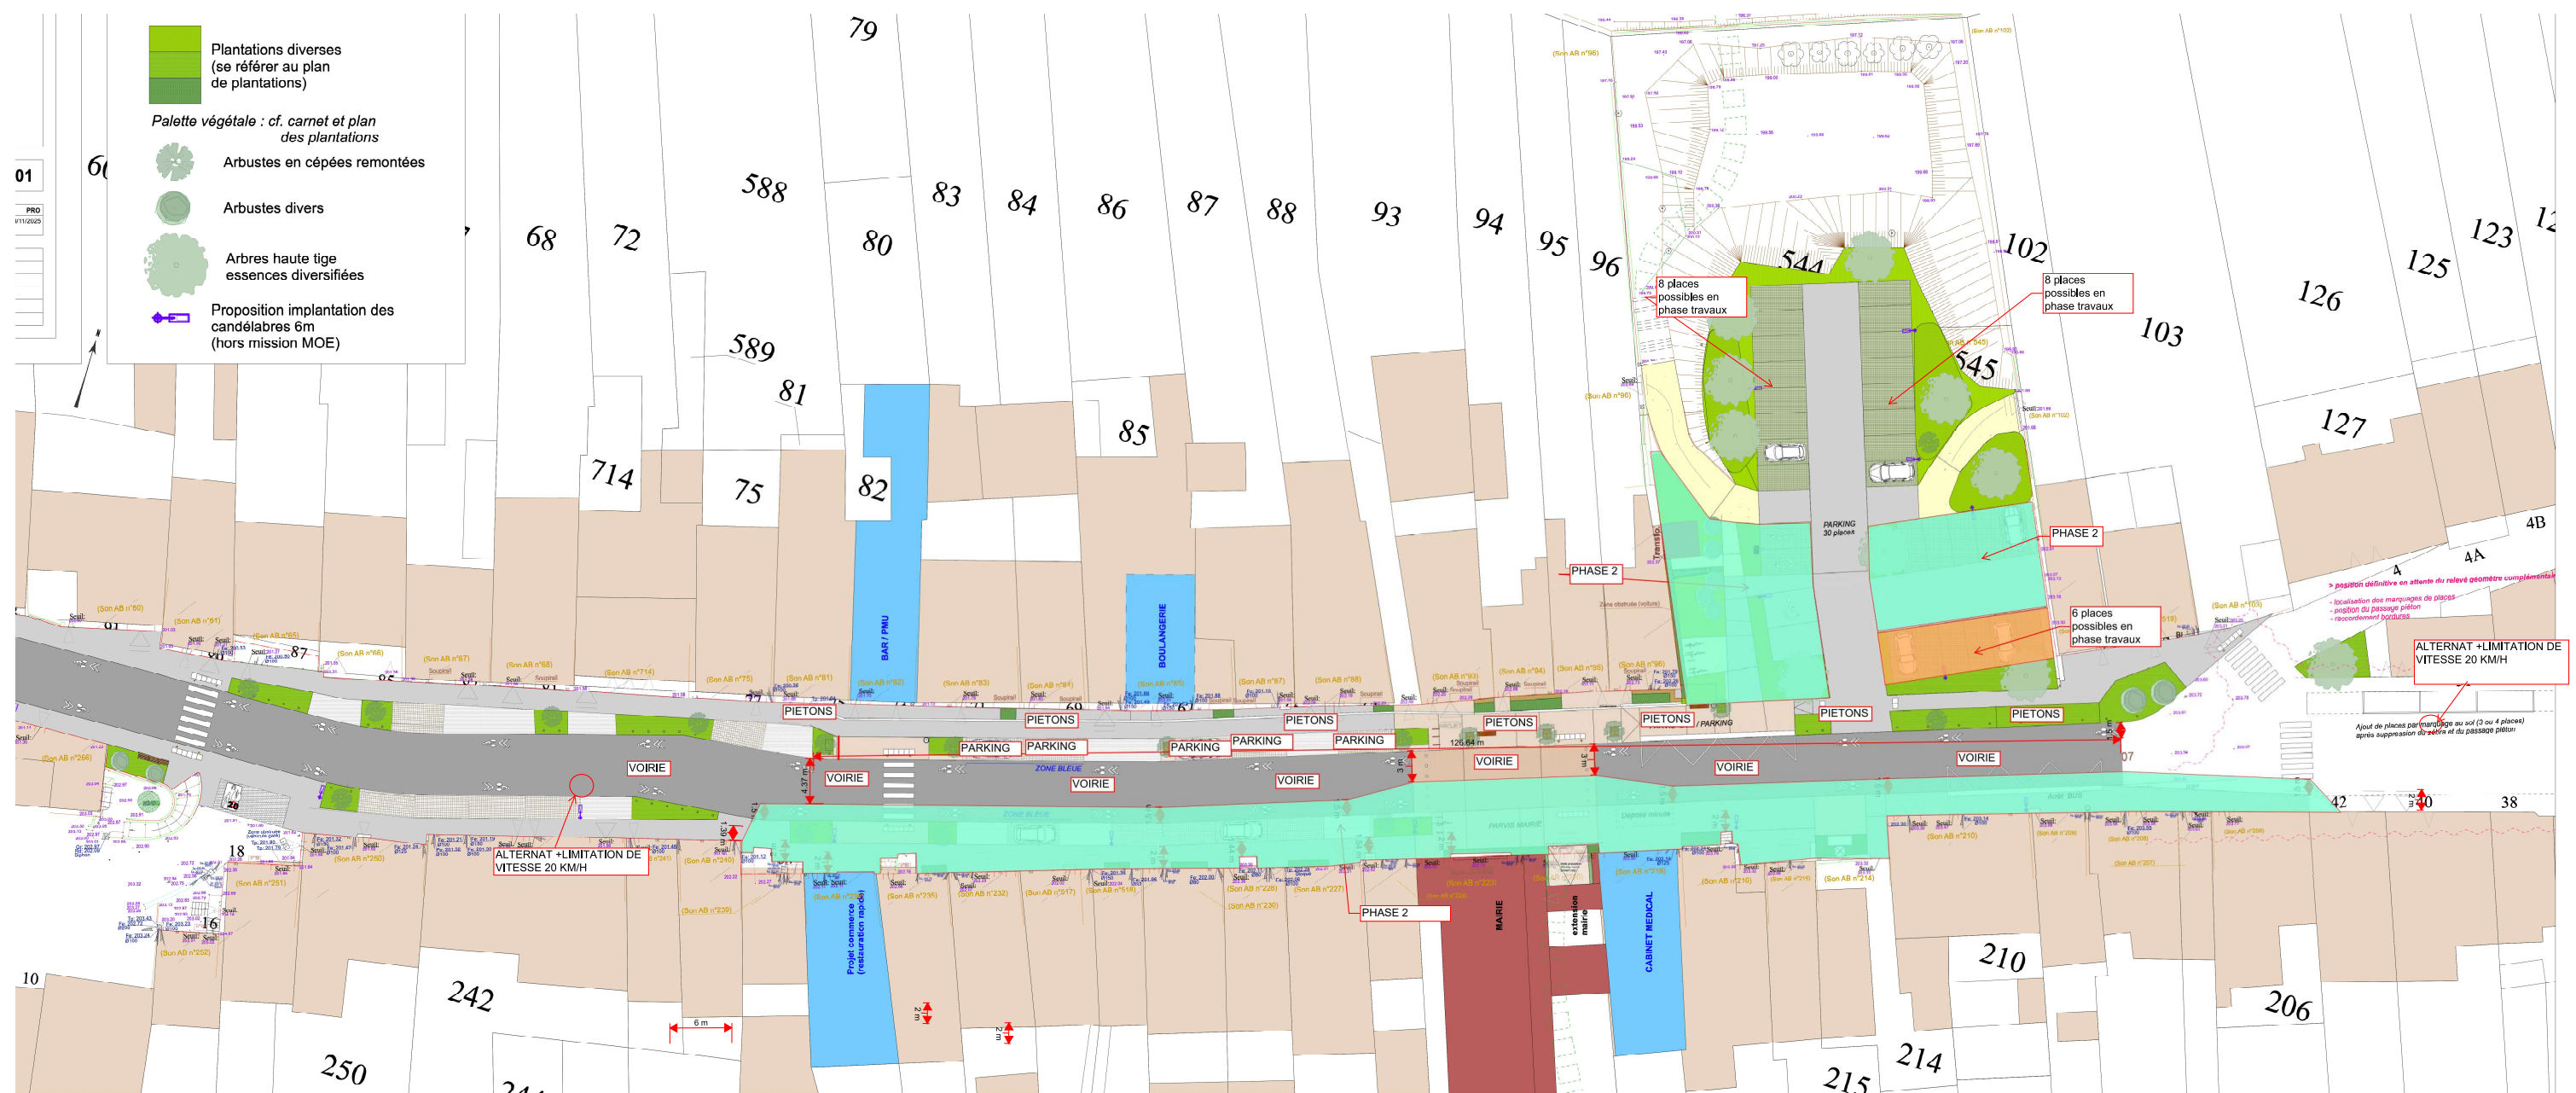

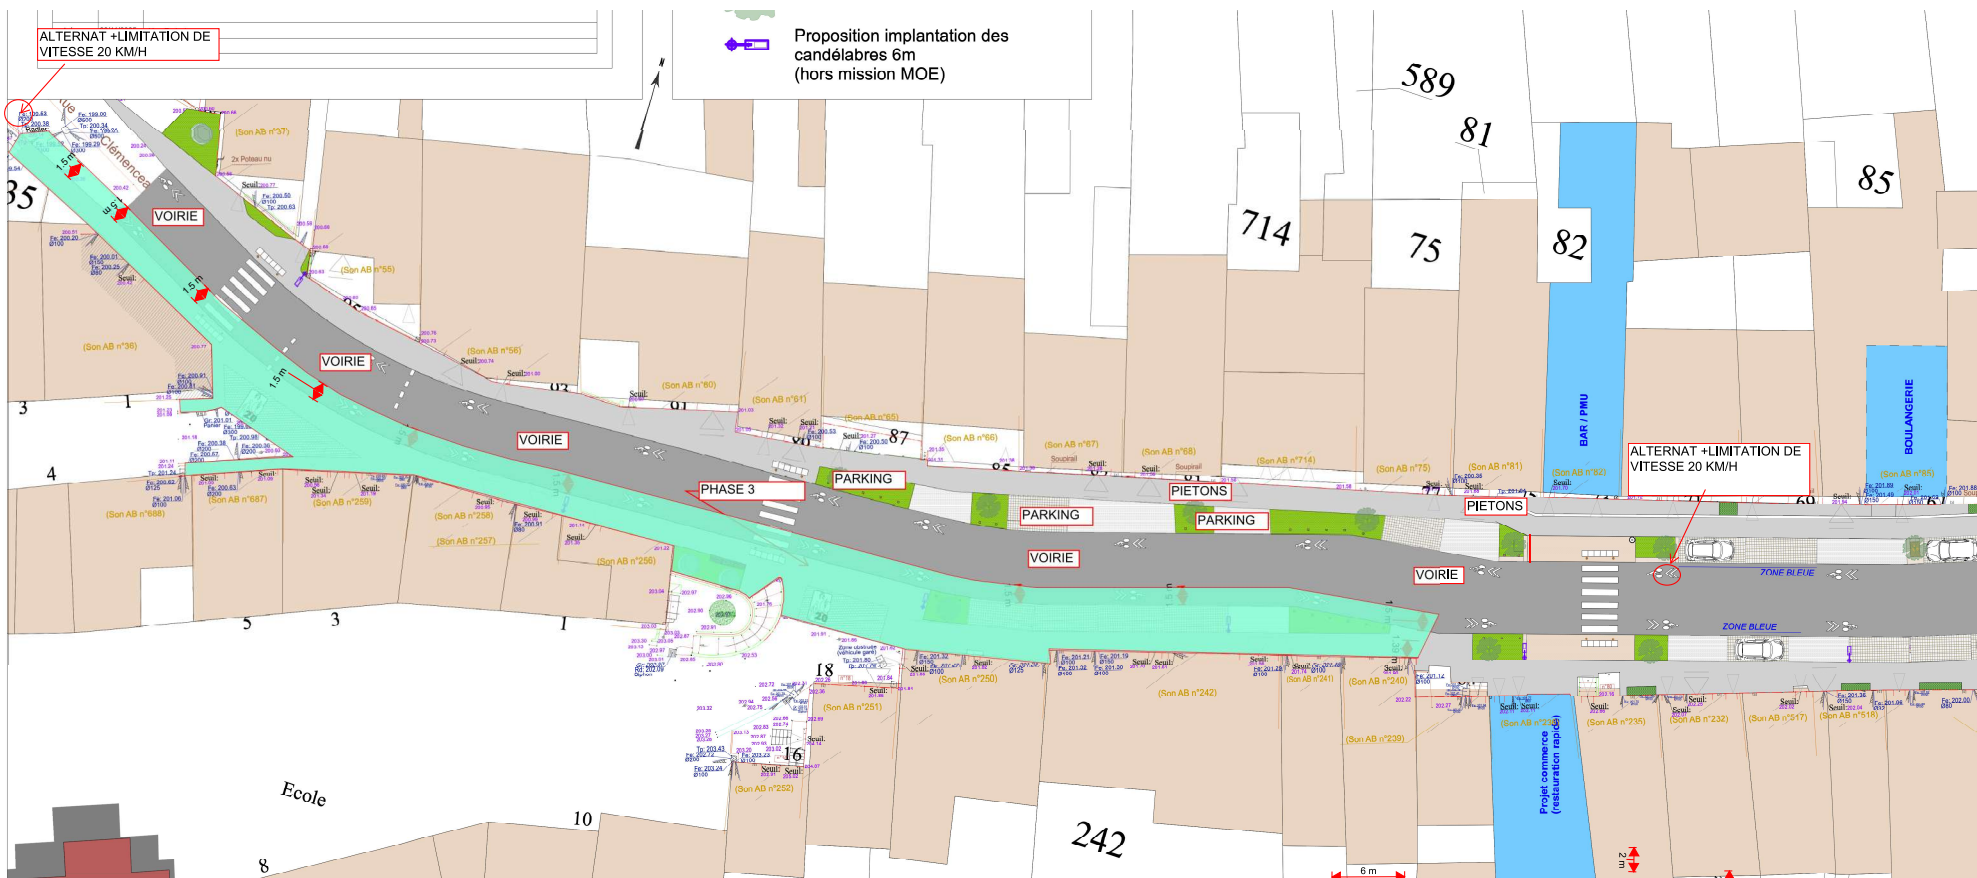

Proposition implantation des
candélabres 6m
(hors mission MOE)

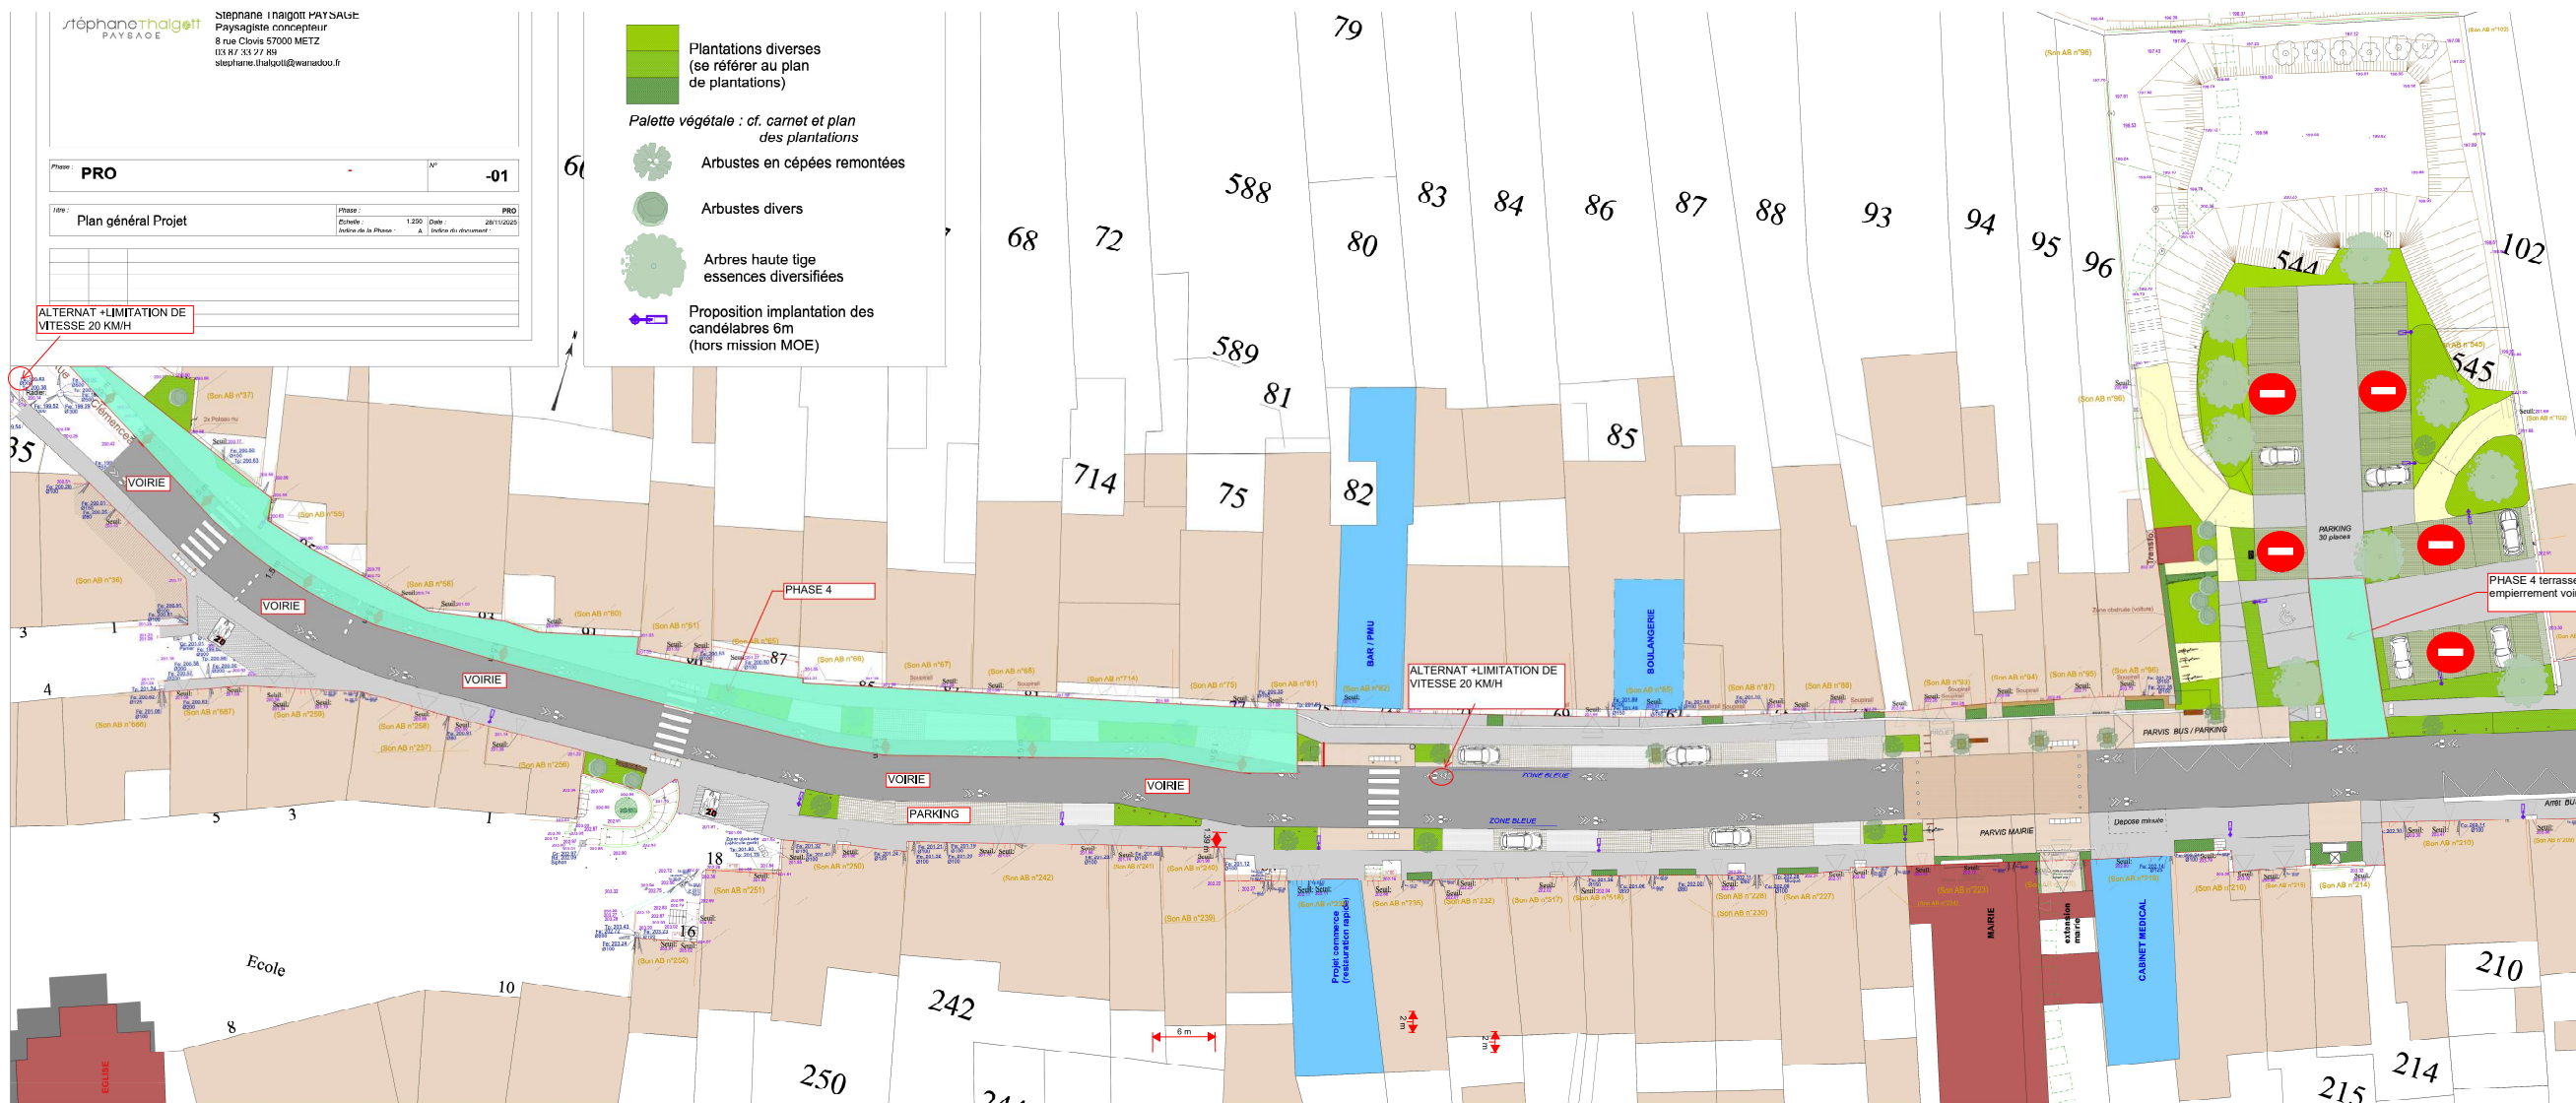



VERS CHANTIER

Base vie et
stockage